


1. OBERGESCHOSS WOHNUNG 102

Etage	1. Obergeschoss
Zimmer	3,5
Wohnfläche*	ca. 94,5 m ²
Loggia	ca. 14,4 m ²
Kellerabteil	ca. 10,0 m ²

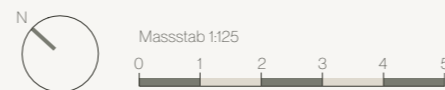



*Die Wohnfläche berechnet sich inklusive Innenwänden, exklusive Aussenwänden, statisch relevante Innenwände und Steigzonen. Änderungen, Anpassungen und/oder Massabweichungen können vorkommen und bleiben jederzeit ausdrücklich vorbehalten. Die Möblierung ist im Verkaufspreis nicht inbegriffen.





Maßstab 1:125

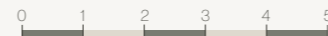

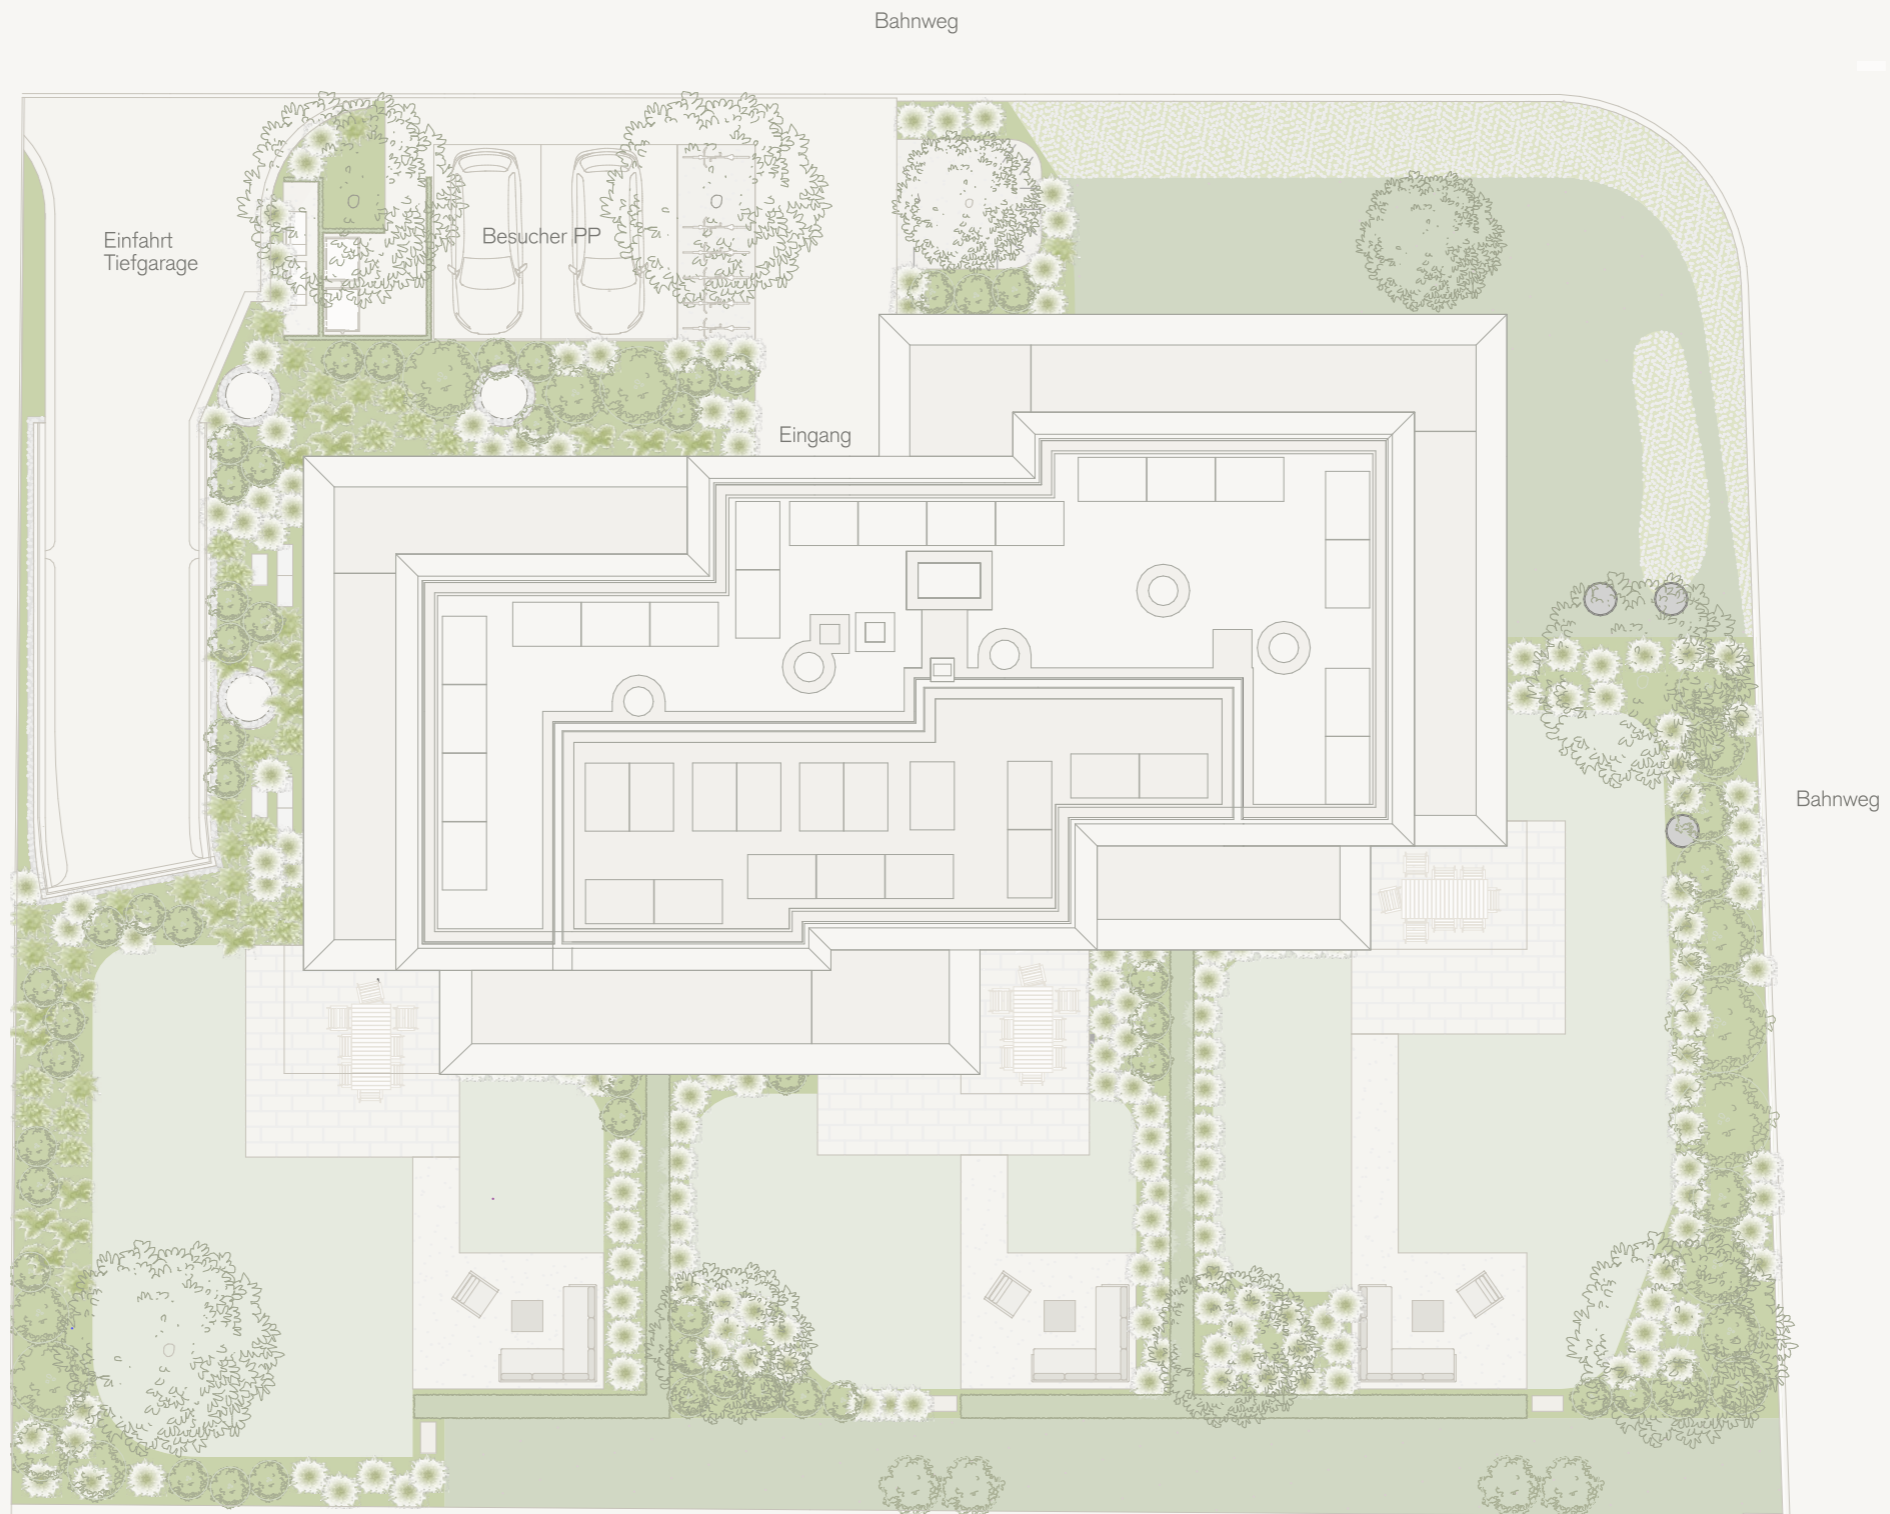

LUME

BERATUNG & VERKAUF

WALDE

Walde Immobilien AG
Zollikerstrasse 65
8702 Zollikon

BAUHERRSCHAFT

 LEDERMANN

Ledermann Management AG
Seefeldstrasse 60
8008 Zürich



LUME

BAHNWEG 14, 8700 KÜSNACHT
LUME-KÜSNACHT.CH