


## 2. OBERGESCHOSS WOHNUNG 203

Etage	2. Obergeschoss
Zimmer	4.5
Wohnfläche*	ca. 128.8 m <sup>2</sup>
Loggia	ca. 14.5 m <sup>2</sup>
Kellerabteil	ca. 10.0 m <sup>2</sup>





\*Die Wohnfläche berechnet sich inklusive Innenwänden, exklusive Aussenwänden, statisch relevante Innenwände und Steigzonen. Änderungen, Anpassungen und/oder Massabweichungen können vorkommen und bleiben jederzeit ausdrücklich vorbehalten. Die Möblierung ist im Verkaufspreis nicht inbegriffen.

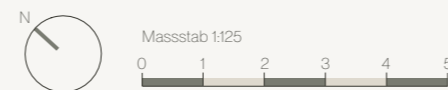



Maßstab 1:125

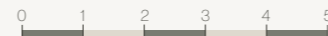

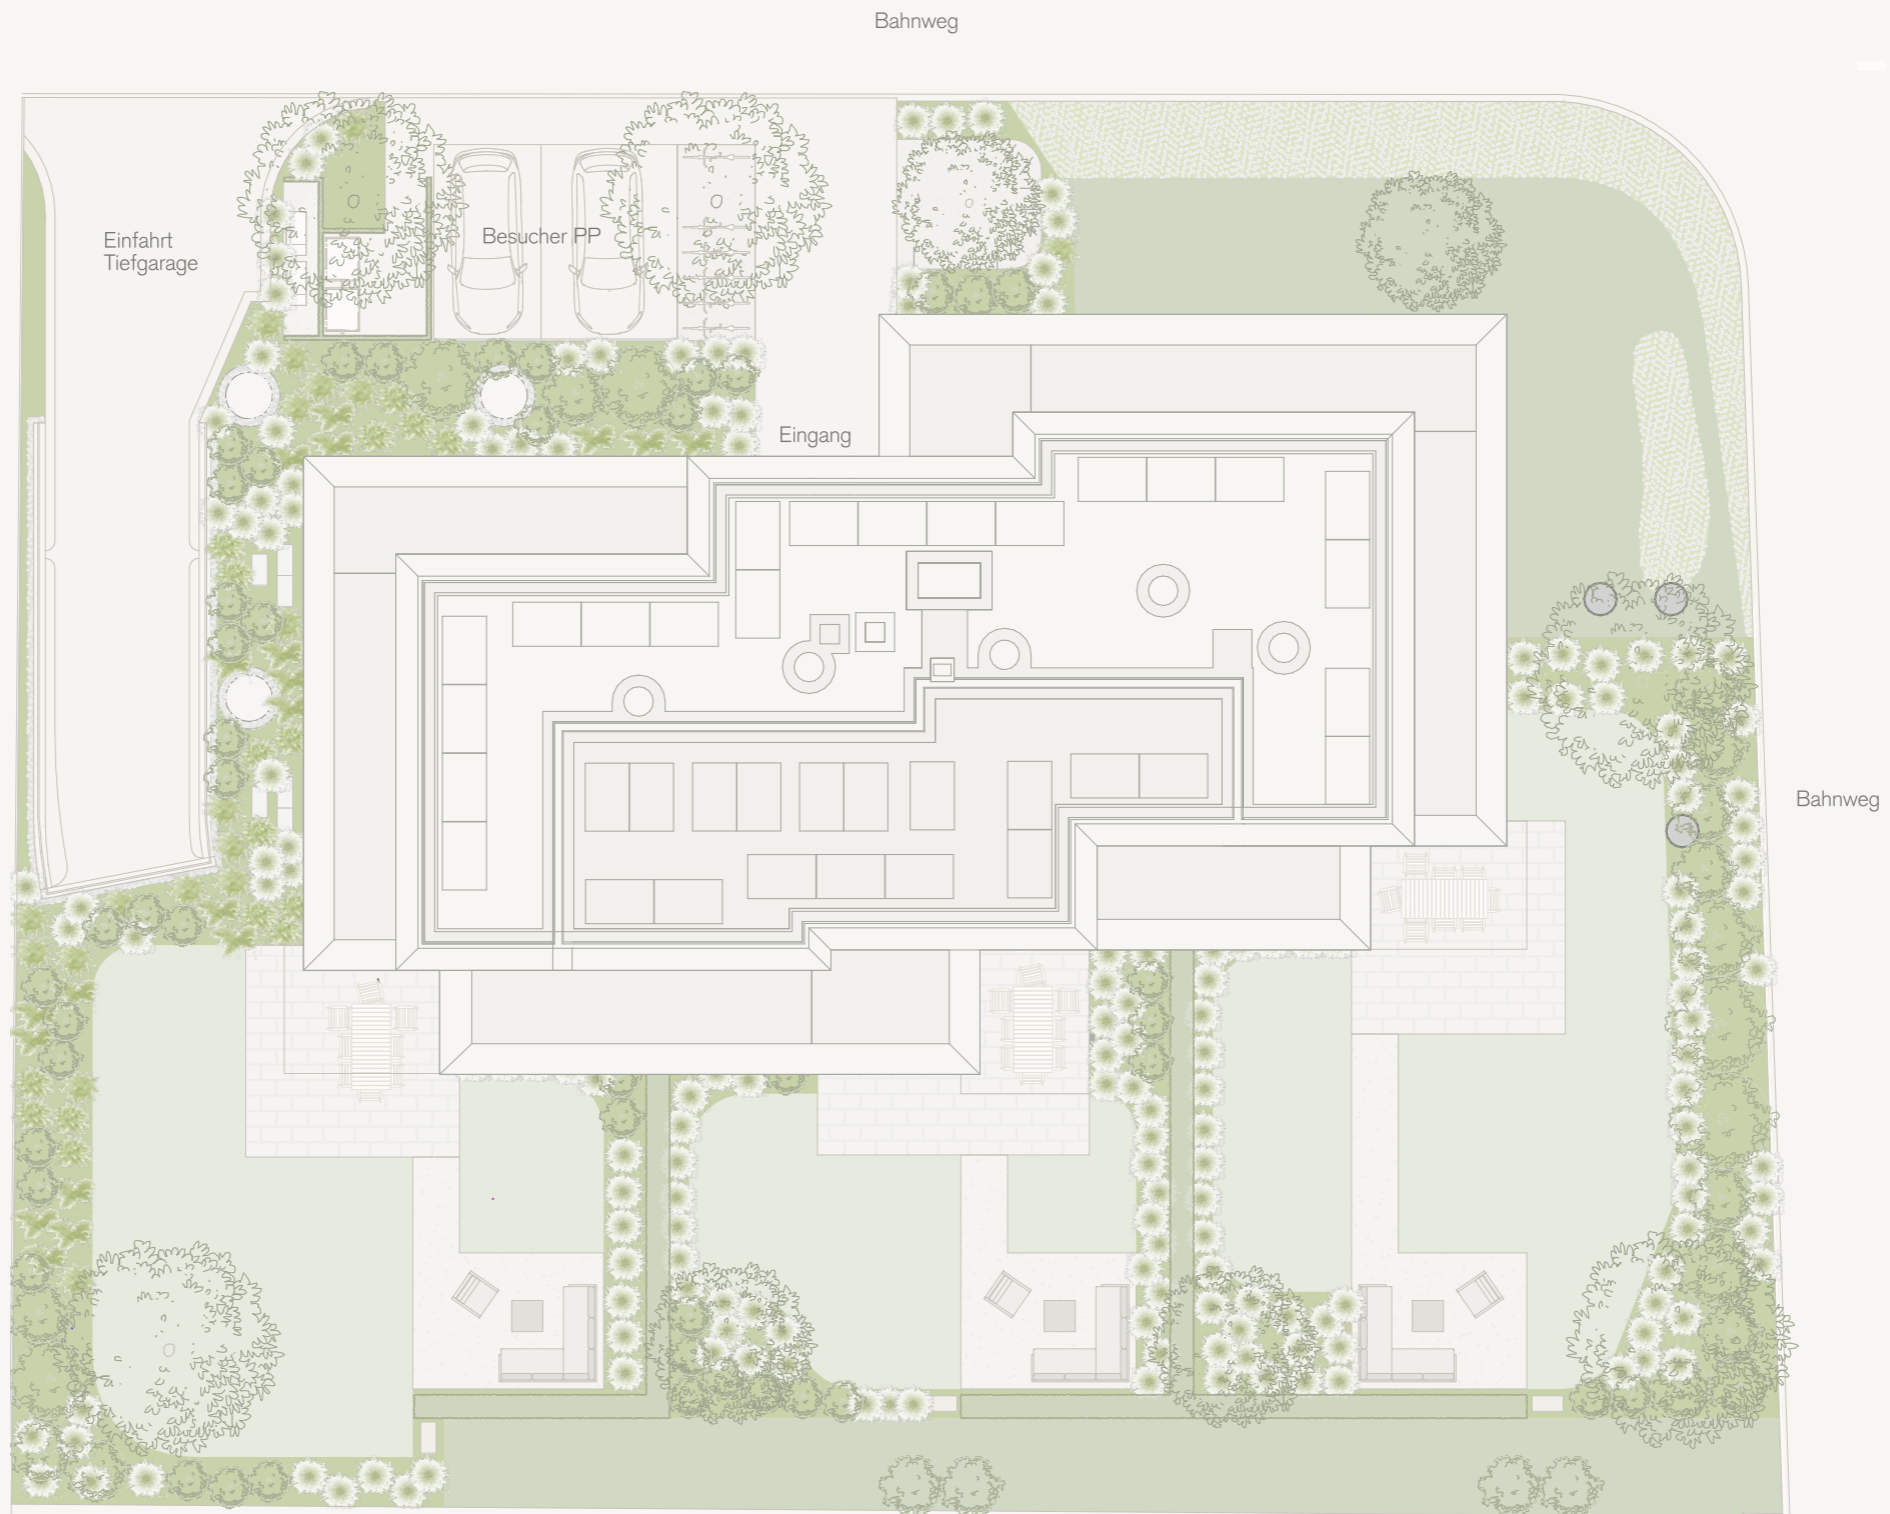

# LUME

BERATUNG & VERKAUF

## WALDE

Walde Immobilien AG  
Zollikerstrasse 65  
8702 Zollikon

BAUHERRSCHAFT

 LEDERMANN

Ledermann Management AG  
Seefeldstrasse 60  
8008 Zürich



# LUME

BAHNWEG 14, 8700 KÜSNACHT  
LUME-KÜSNACHT.CH